

Räume im Detail

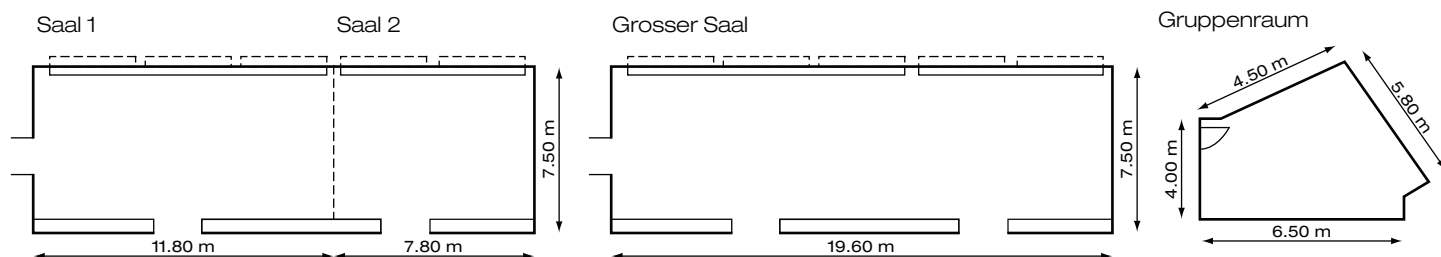
Alle Park-Hotel Tagungsräume verfügen über Tageslicht, Telefon, TV- und Radio-Anschluss, genügend Steckdosen, dimmbare Beleuchtung und moderne Technik; zusätzlich sind die Säle mit einer Klimaanlage versehen.

Zur technischen Grundausstattung unserer Seminarräume gehören:

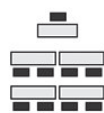
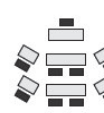
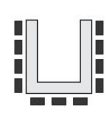
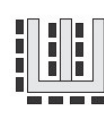

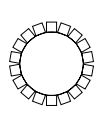
- 1 Beamer
- 1 Leinwand
- 2 Flipcharts
- 2 Pinnwände

Surfen am Swisscom Hotspot

Mit Ihrem Wireless LAN-fähigen Notebook oder Handy surfen Sie im Park-Hotel schnell und grenzenlos. Dank Geschwindigkeiten von bis zu 5 Mbit/s verschicken Sie auch grosse Datenmengen im Nu.



Bestuhlungsvarianten/Kapazität

Raum	Fläche	Masse						
Name	m ²	L x B x H	Schulform	Fischgräte	U-Form	E-Form	Konzert	Stuhl-Kreis
Saal 1	90	11.8 x 7.5 x 2.7	49	49	26	42	70	40
Saal 2	60	7.8 x 7.5 x 2.7	25	25	18	26	50	30
Grosser Saal	150	19.6 x 7.5 x 2.7	73	73	38	66	120	-
4 Gruppenräume	35		9	9	11	-	20	15

Tischgrösse: 1.40 m x 0.70 m